

BEWERBUNG
BAUFELD
4

LEBENDIGES WOHNQUARTIER mit 26 - 31 BARRIEREFREIEN Wohnungen, in dem sich alle Generationen - alte, junge, Menschen mit und ohne Handicap, Paare, Singles und Familien zuhause fühlen!




LAGEPLAN M 1:500


ANSICHT SÜD M 1:200
(hier dargestellt ist Haus 1 - exemplarisch für alle)

NUTZUNGSKONZEPT
Nicht nur aufgrund des demographischen Wandels, sondern vor allem dadurch, dass jeder von uns von jetzt auf gleich gezwungen sein kann, sein Leben plötzlich ganz neu organisieren zu müssen - aufgrund eines Unfalls oder einer Krankheit von sich oder eines nahen Angehörigen - ist es für uns unumgänglich, bereits jetzt für die Zukunft zu planen. Deshalb soll hier ein lebendiges Wohnquartier aus 4 Gebäuden entstehen, in dem sich alle Generationen - alte, junge, Menschen mit und ohne Handicap, Paare, Singles und Familien zuhause fühlen können - also ein Quartier für vielerlei Zielgruppen konzipiert und generationsübergreifend ist!


ERDGESCHOSS M 1:200 OBERGESCHOSS M 1:200 DACHGESCHOSS M 1:200

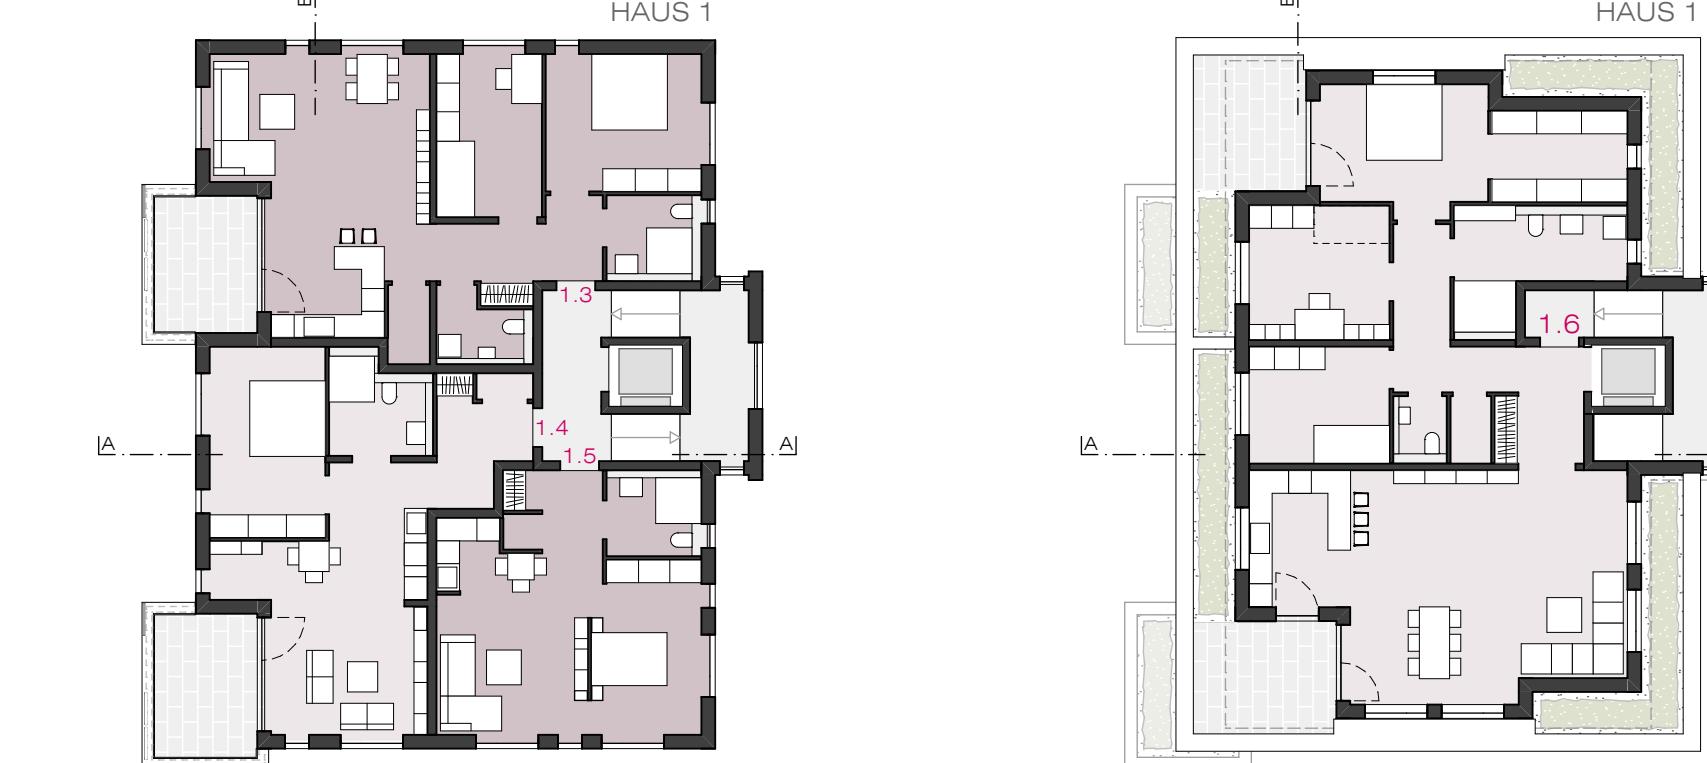

MÖGLICHE GRUNDRISSVARIANTEN

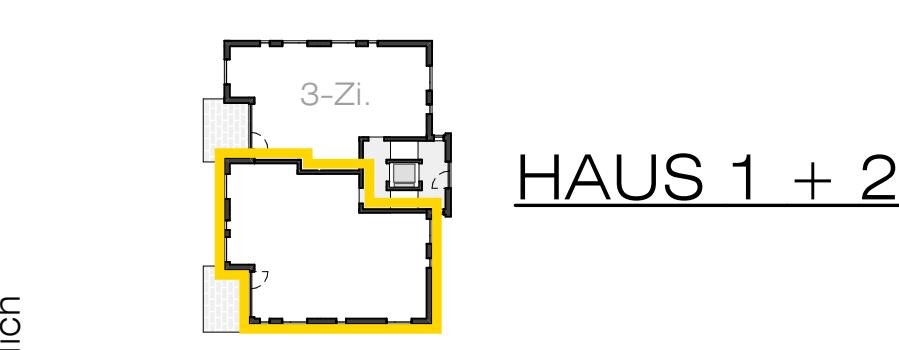

bzw.

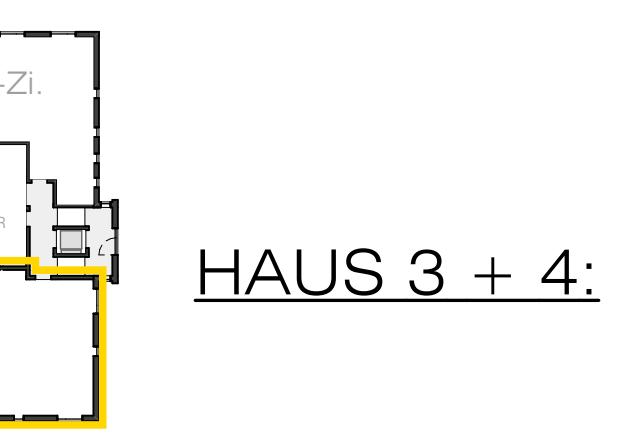


HAUS 3 + 4:

im markierten Bereich sind folgende Varianten möglich - jeweils in EG und/oder OG:




4-Zi.-Wohnung

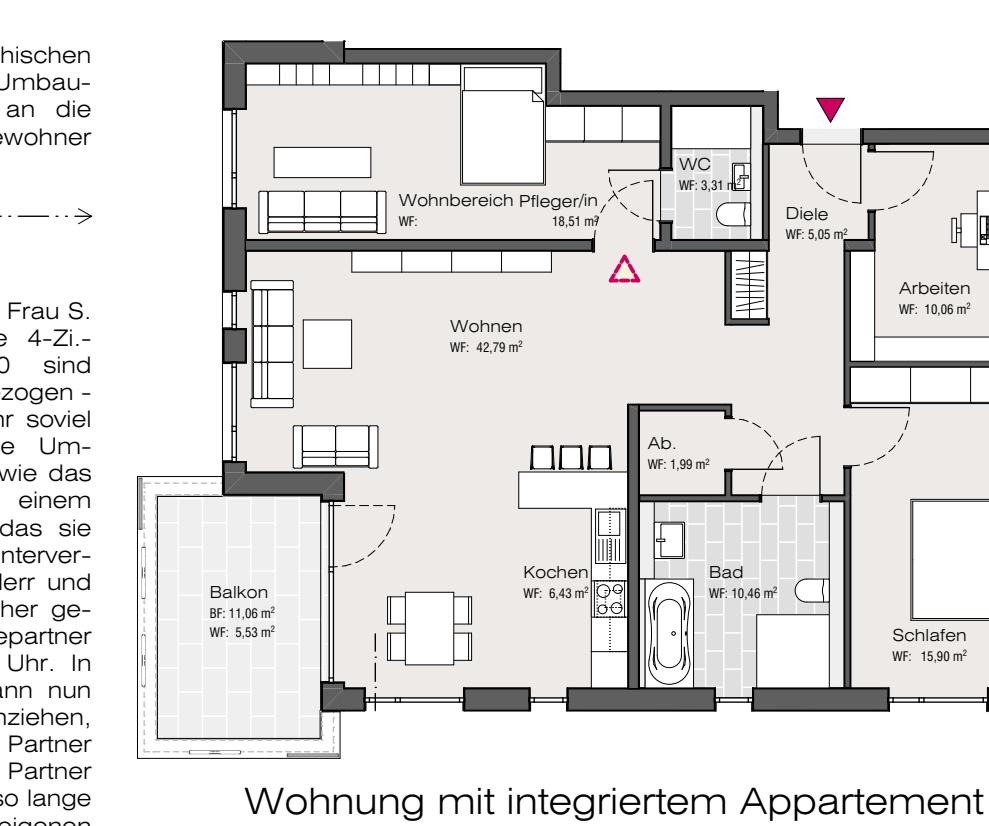


Wohnung mit integriertem Appartement für Pflegekraft



1x 2-Zi.-Wohnung + 1x kleine Gewerbeeinheit (Büro / Praxis für Physiotherapie / Nagelstudio / ...)

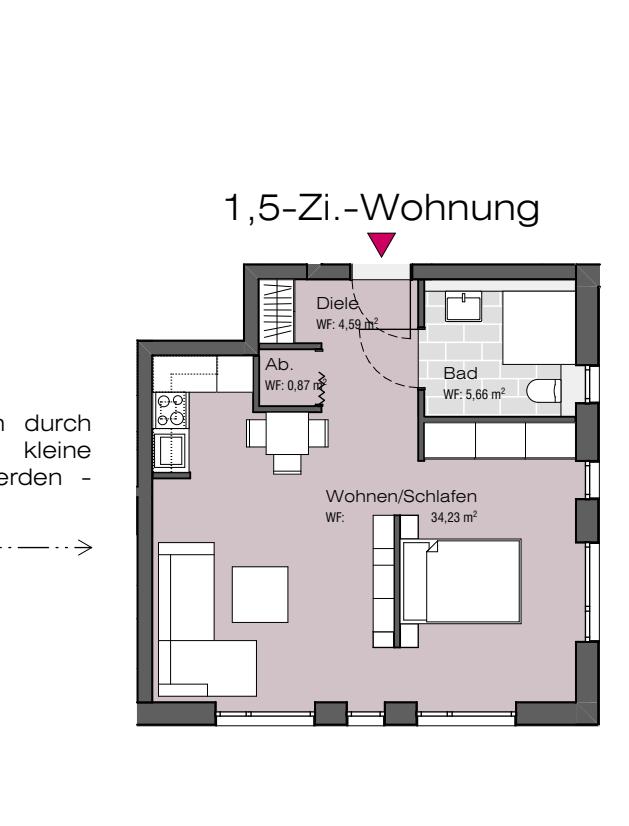

ODER: 1x 1,5-Zi.-Wohnung

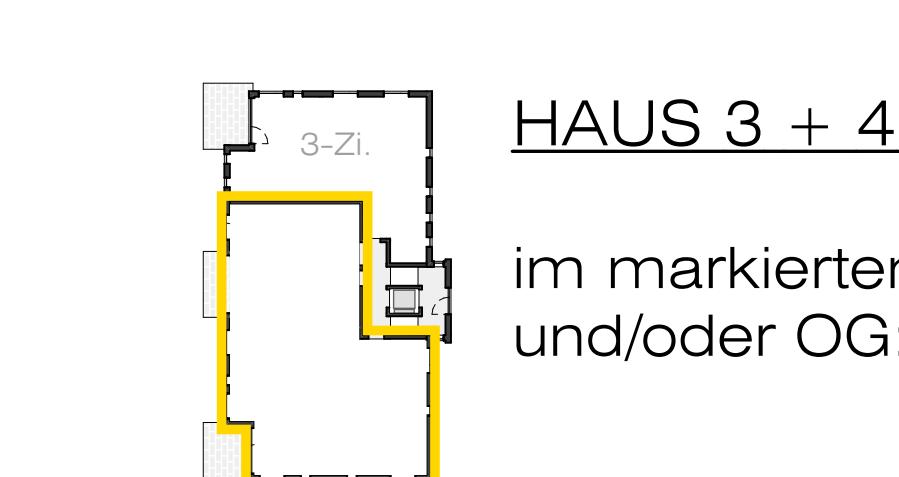

HAUS 3 + 4:

im markierten Bereich sind folgende Varianten möglich - jeweils in EG und/oder OG:



ANSICHT WEST (GARTENSEITE) M 1:200

